


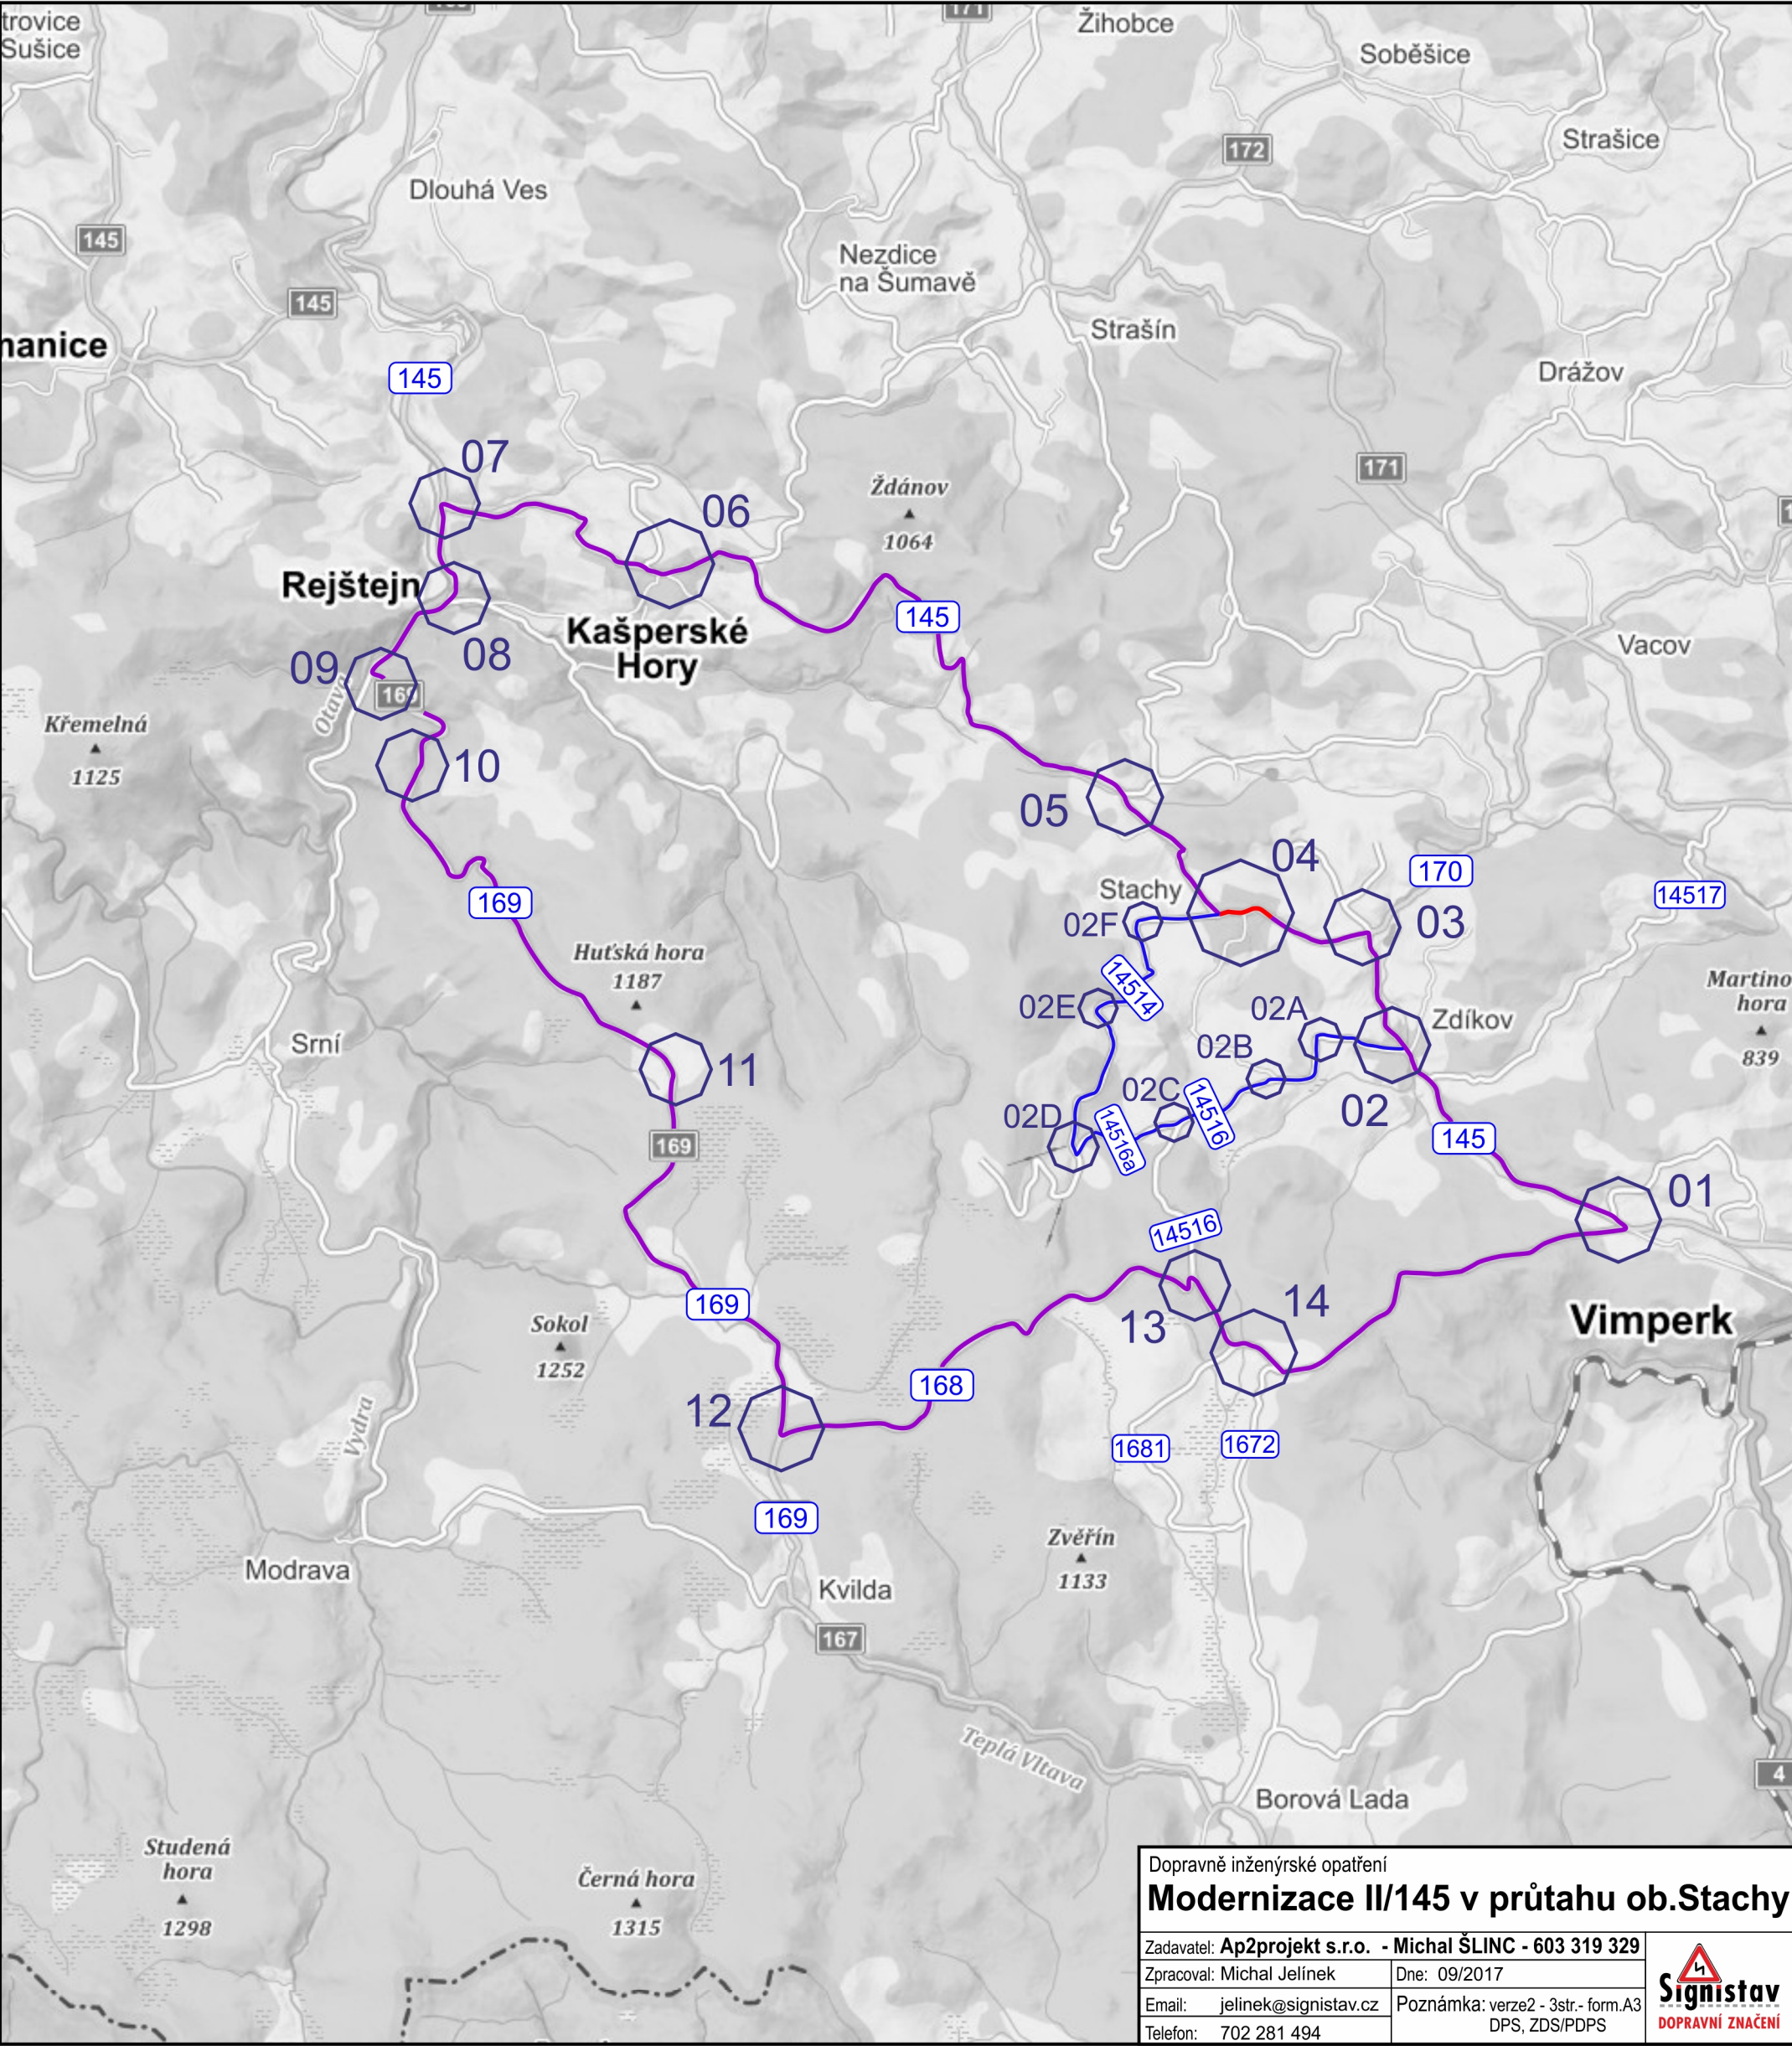
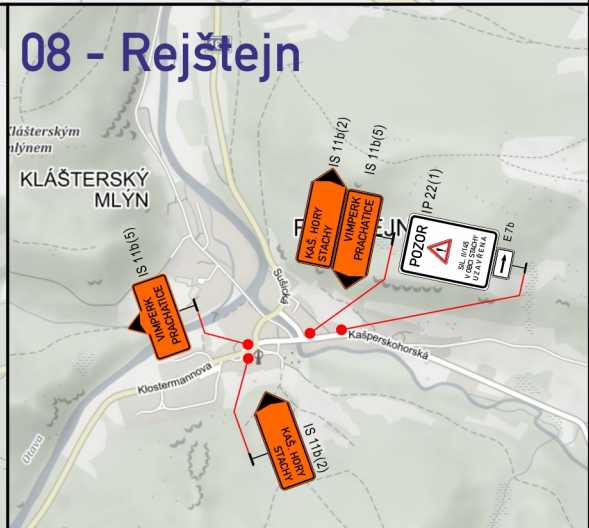
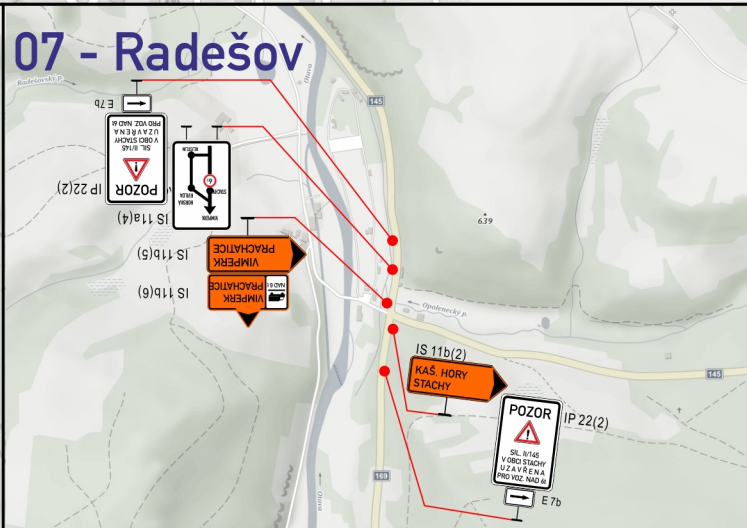
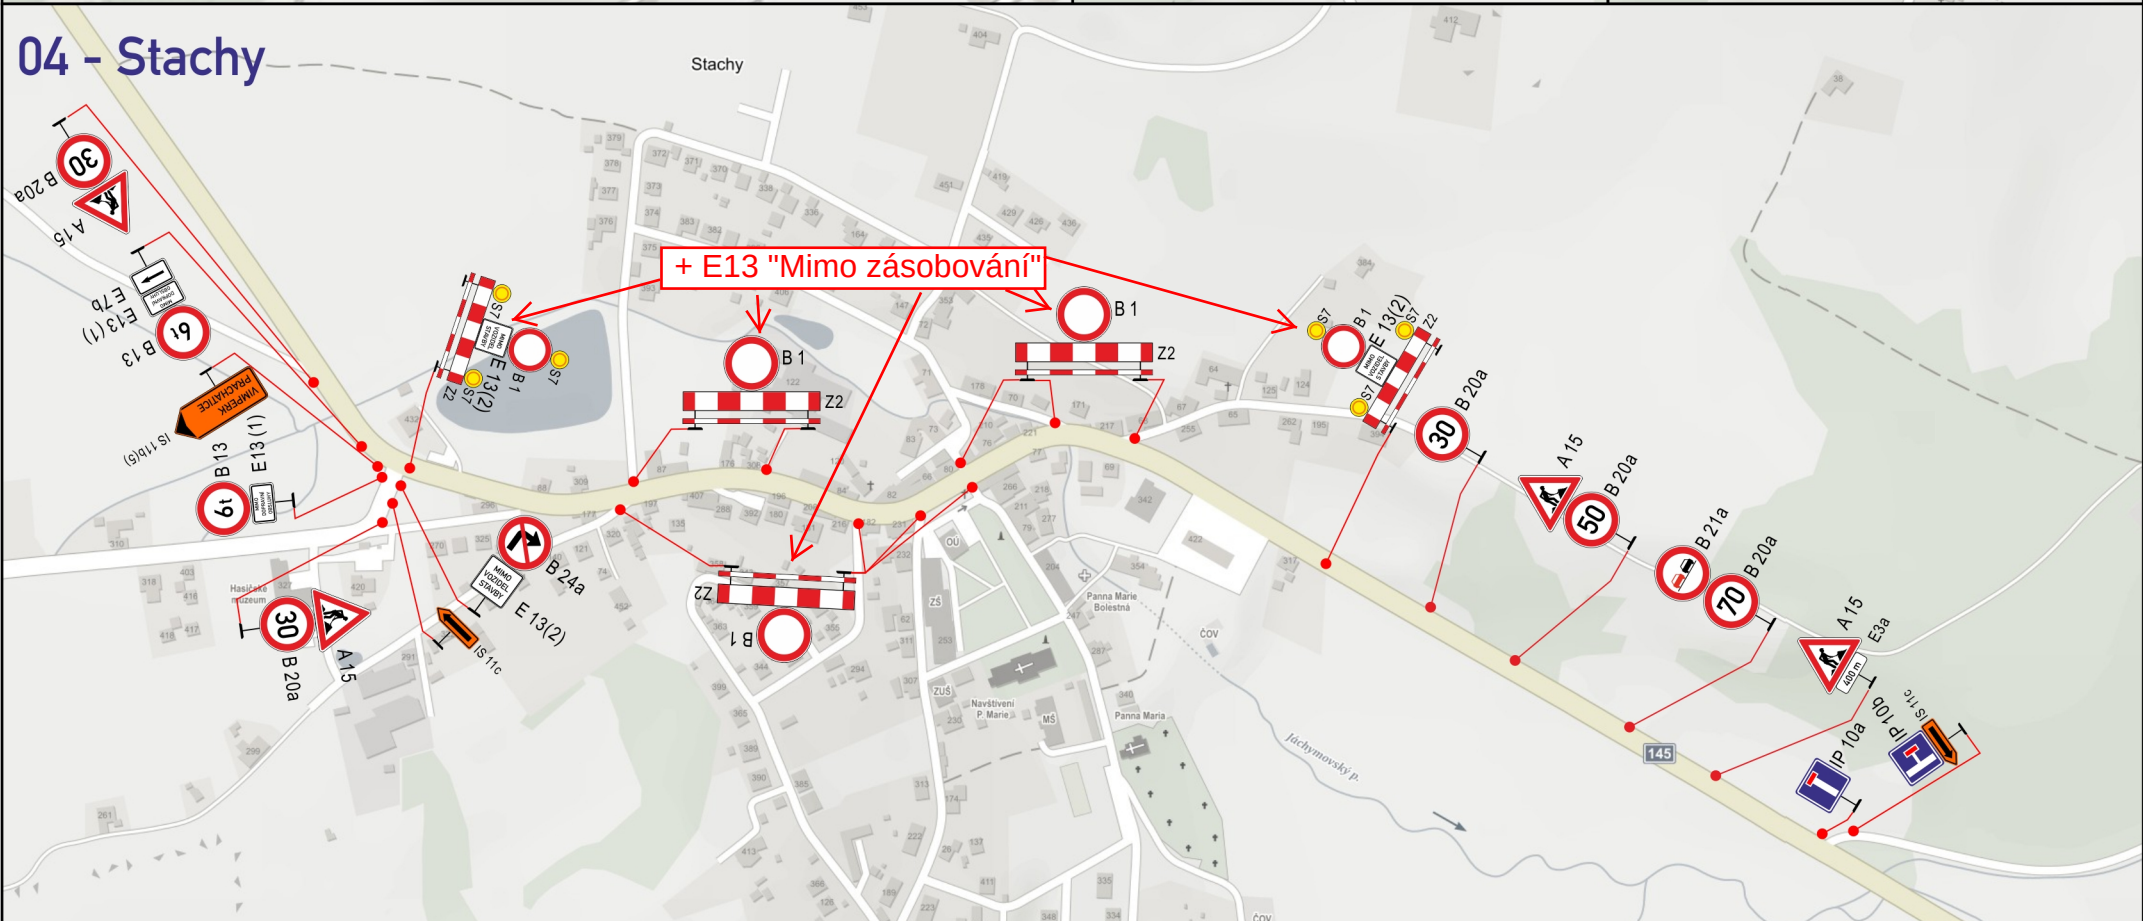
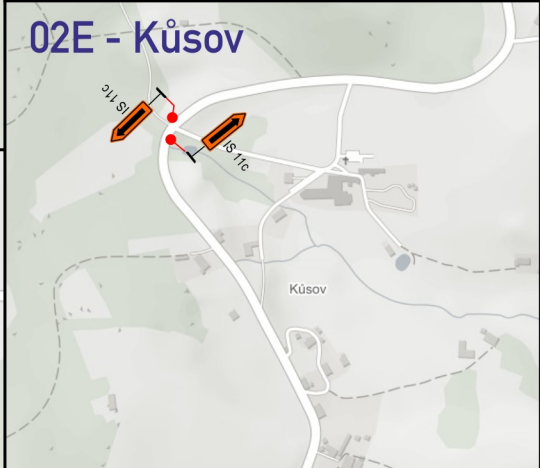
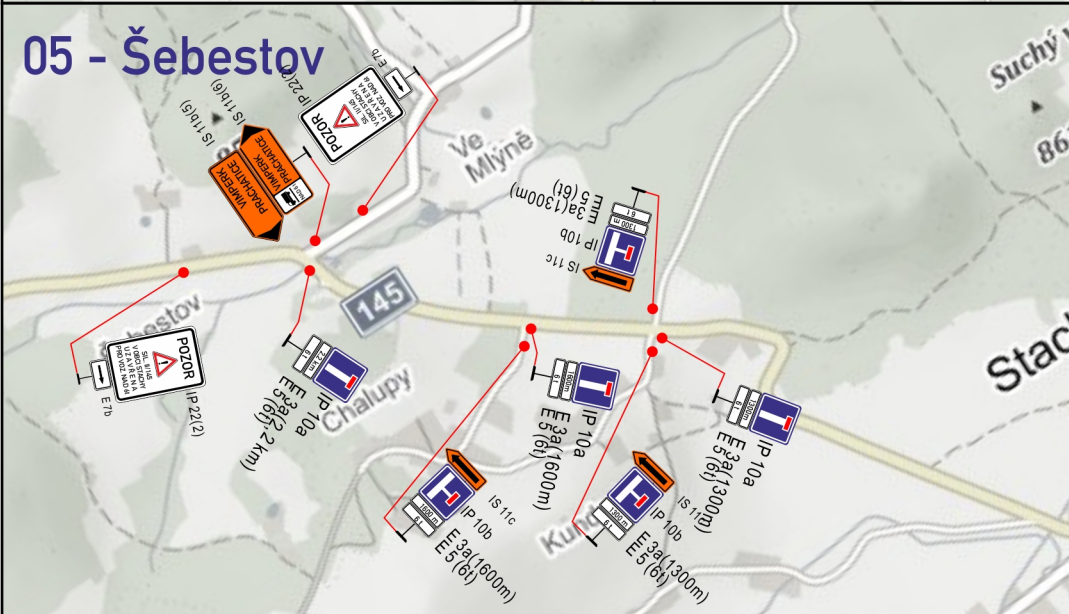
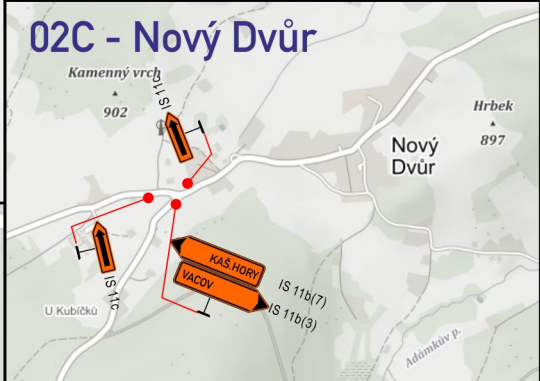
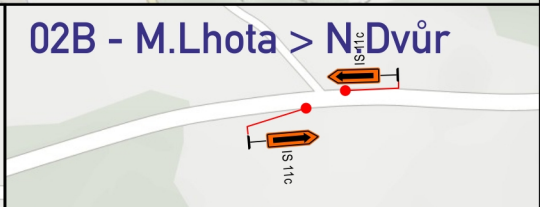
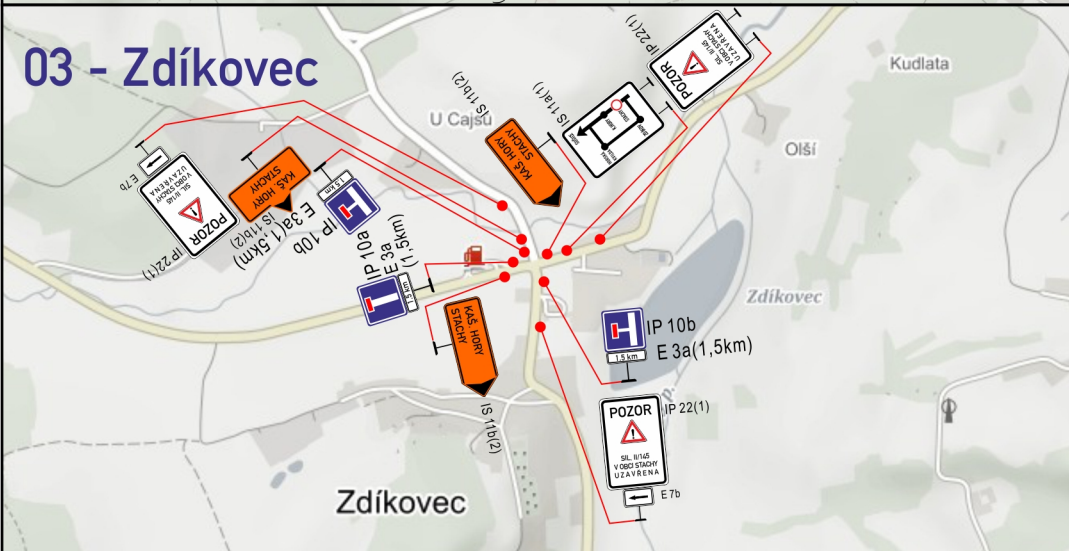
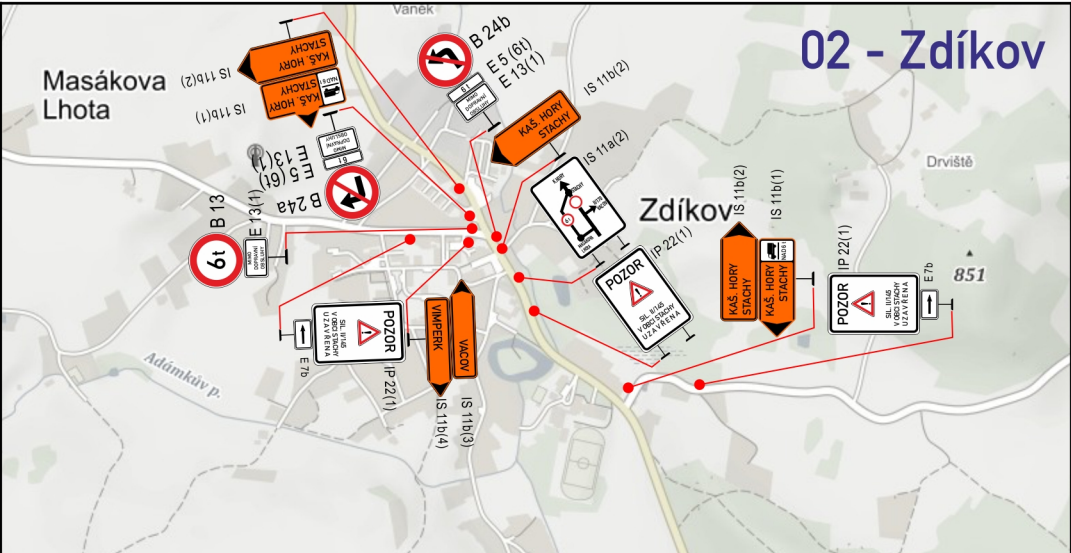
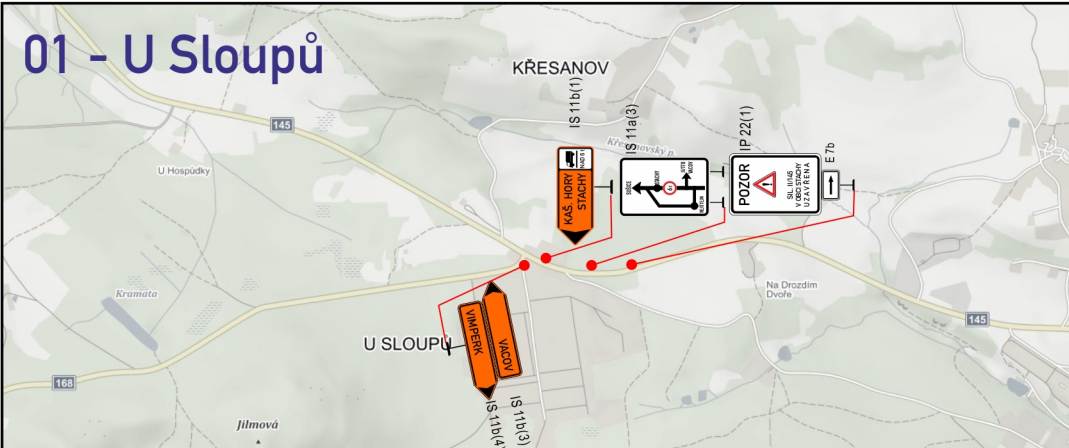
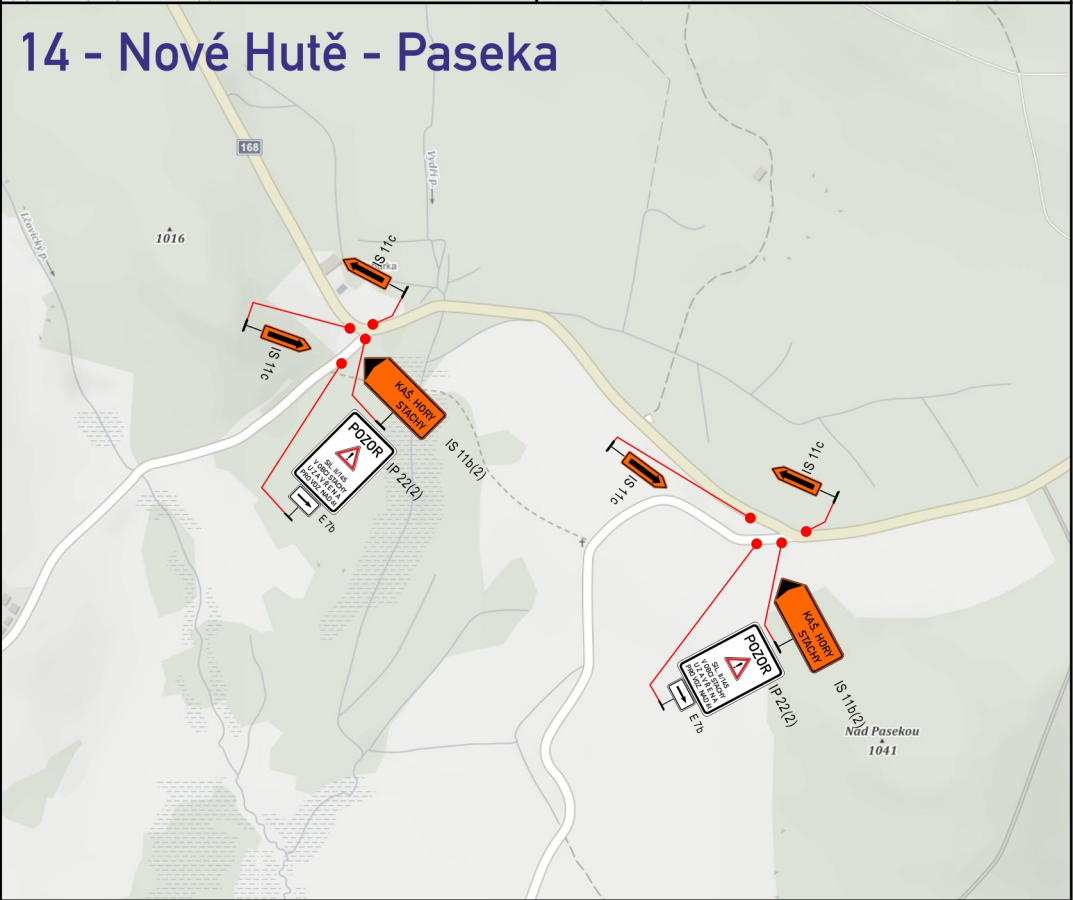
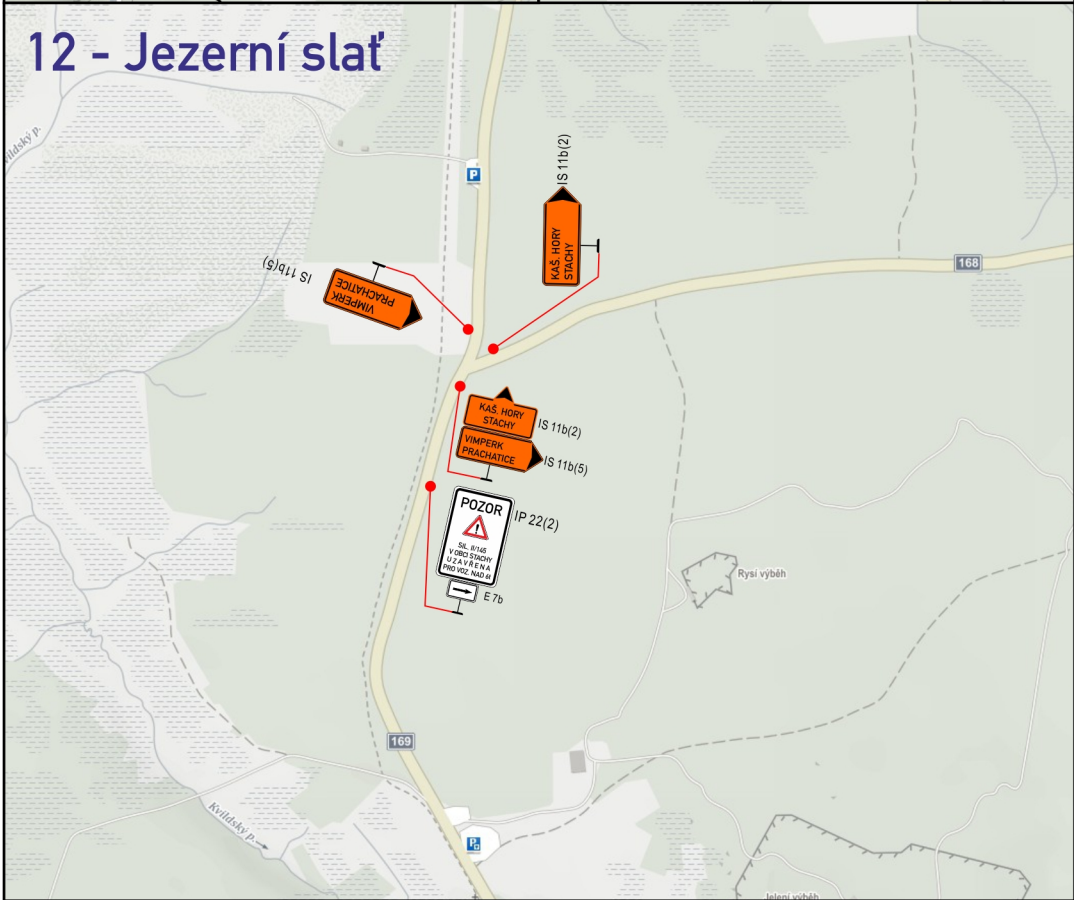
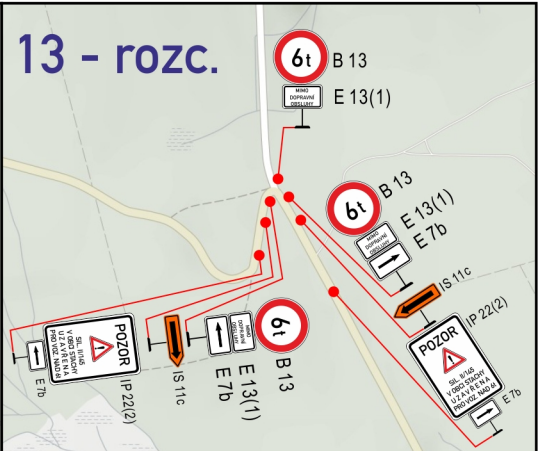


NAVRH / VYPRACOVAL :	ZODP. PROJEKTANT :	HIP :	 AP2 projekt s.r.o. Zátkovo nábeží 448/7, 370 01 České Budějovice IČ: 281 49 271, DIČ: CZ28149271
M.ŠLINC	M.ŠLINC	M.ŠLINC	
OBEC : STACHY	KÚ : STACHY		
OKRES : PRACHATICE	KRAJ : JIHOČESKÝ		
INVESTOR : Správa a údržba silnic Jihočeského kraje, Nemanická 2133/10, 370 10 České Budějovice			Č.ZAKÁZKY : 04-2017 DATUM : ZÁŘÍ 2017 STUPEŇ : DSP, ZDS/PDPS FORMÁT : MĚŘÍTKO :
AKCE : MODERNIZACE SILNIC II/145 V PRŮTAHU OBCE STACHY - KM 32,053 - 32,823 OBJEKT : E - ZÁSADY ORGANIZACE VÝSTAVBY			
PŘÍLOHA : DOPRAVNĚ INŽENÝRSKÉ OPATŘENÍ			Č.PŘÍLOHY : E.3 Č.PARÉ :

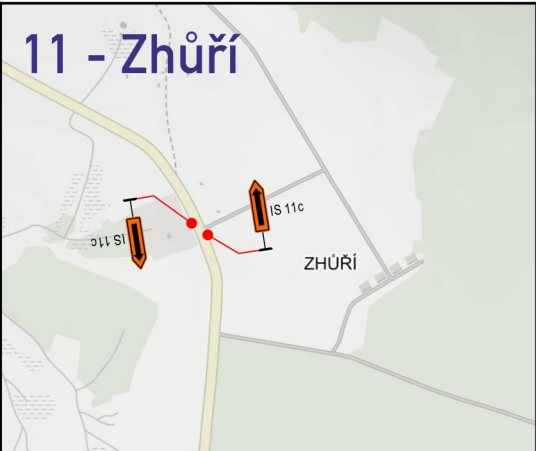

DIO stavby pro potřeby PD investora.
Před realizací bude opětovně předloženo na DI PČR PT pro posouzení zvl. užívání dle §25 odst.1) zák.13/1997 Sb.

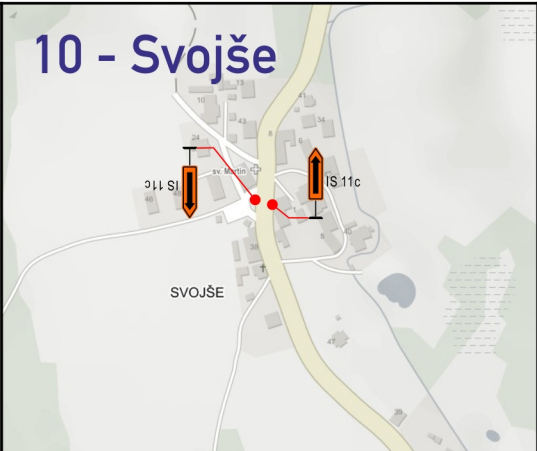


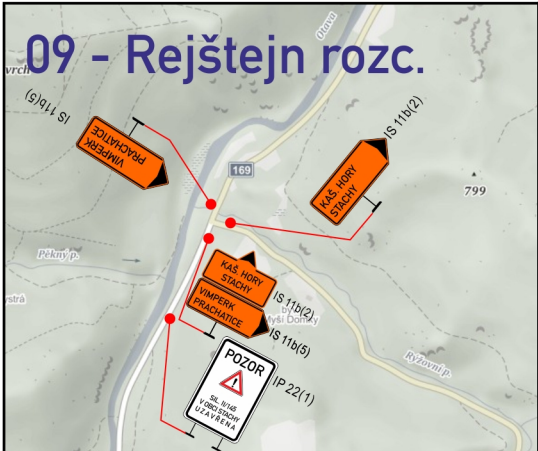


IP 22(1)




IP 22(2)

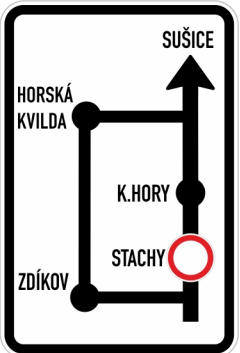


IS 11a(1)

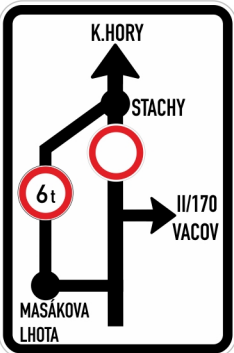

IS 11a(2)

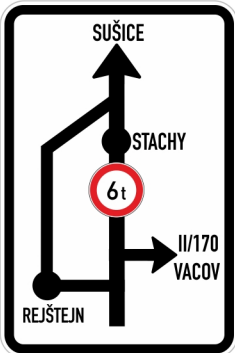

IS 11a(3)

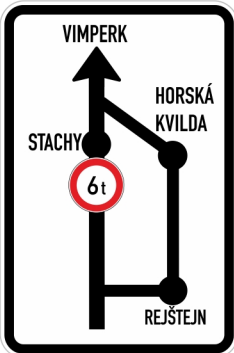

IS 11a(4)



E 13(1)



E 13(2)

- IS 11b(1) KAŠ. HORY STACHY NAD 6 t
- IS 11b(2) KAŠ. HORY STACHY
- IS 11b(3) VACOV
- IS 11b(4) VIMPERK
- IS 11b(5) VIMPERK PRACHATICE
- IS 11b(6) VIMPERK PRACHATICE NAD 6 t
- IS 11b(7) KAŠ. HORY